



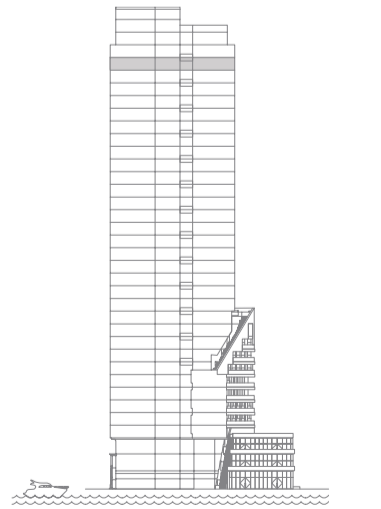

الشمال

# المخطط ٣١ بنتهاوس ٥ غرف نوم A

المساحة الداخلية:	٤٨٥,٧ م <sup>٢</sup>
مساحة الشرفة:	١٥,٣٦ م <sup>٢</sup>
المساحة الكلية:	٥٠٠,٩٦ م <sup>٢</sup>

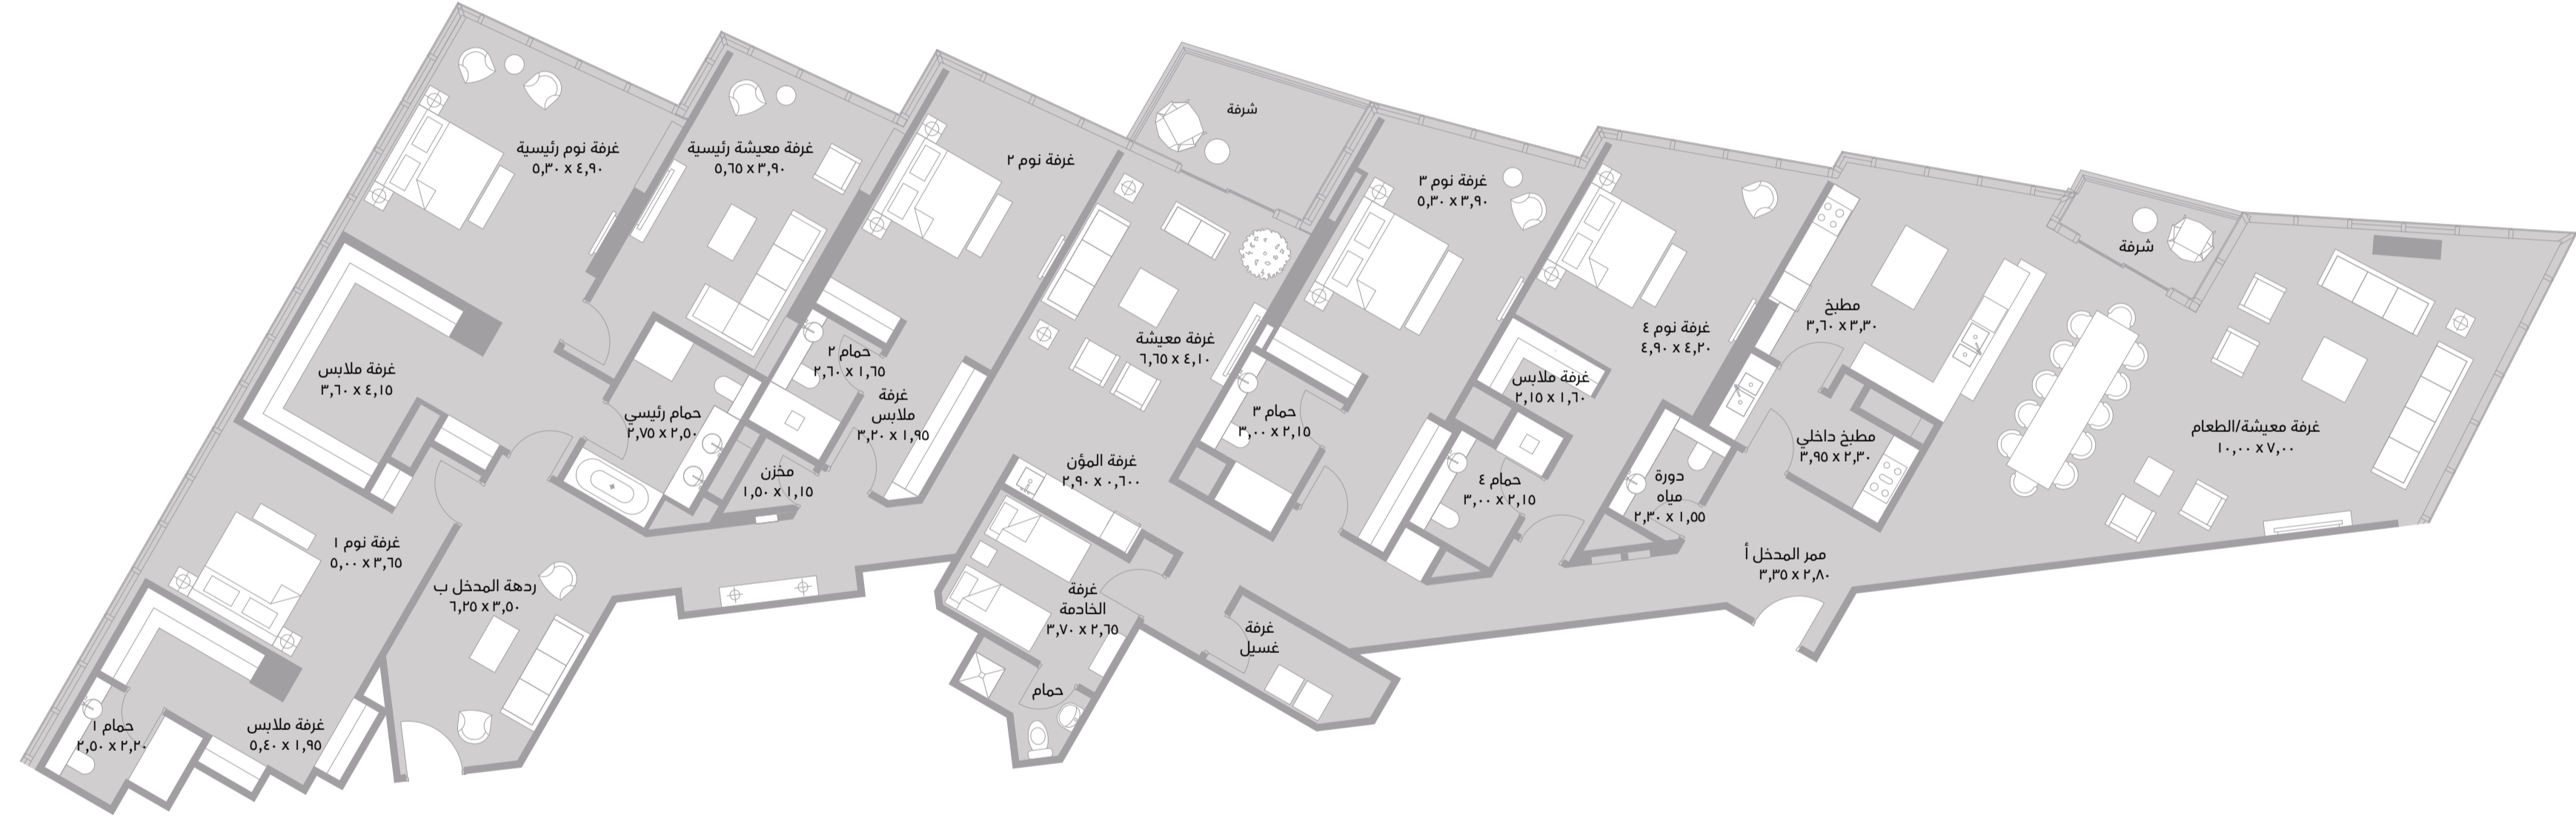

الطابق  
٣٤